






**PLANO UBICACIÓN**  
ESCALA 1:500

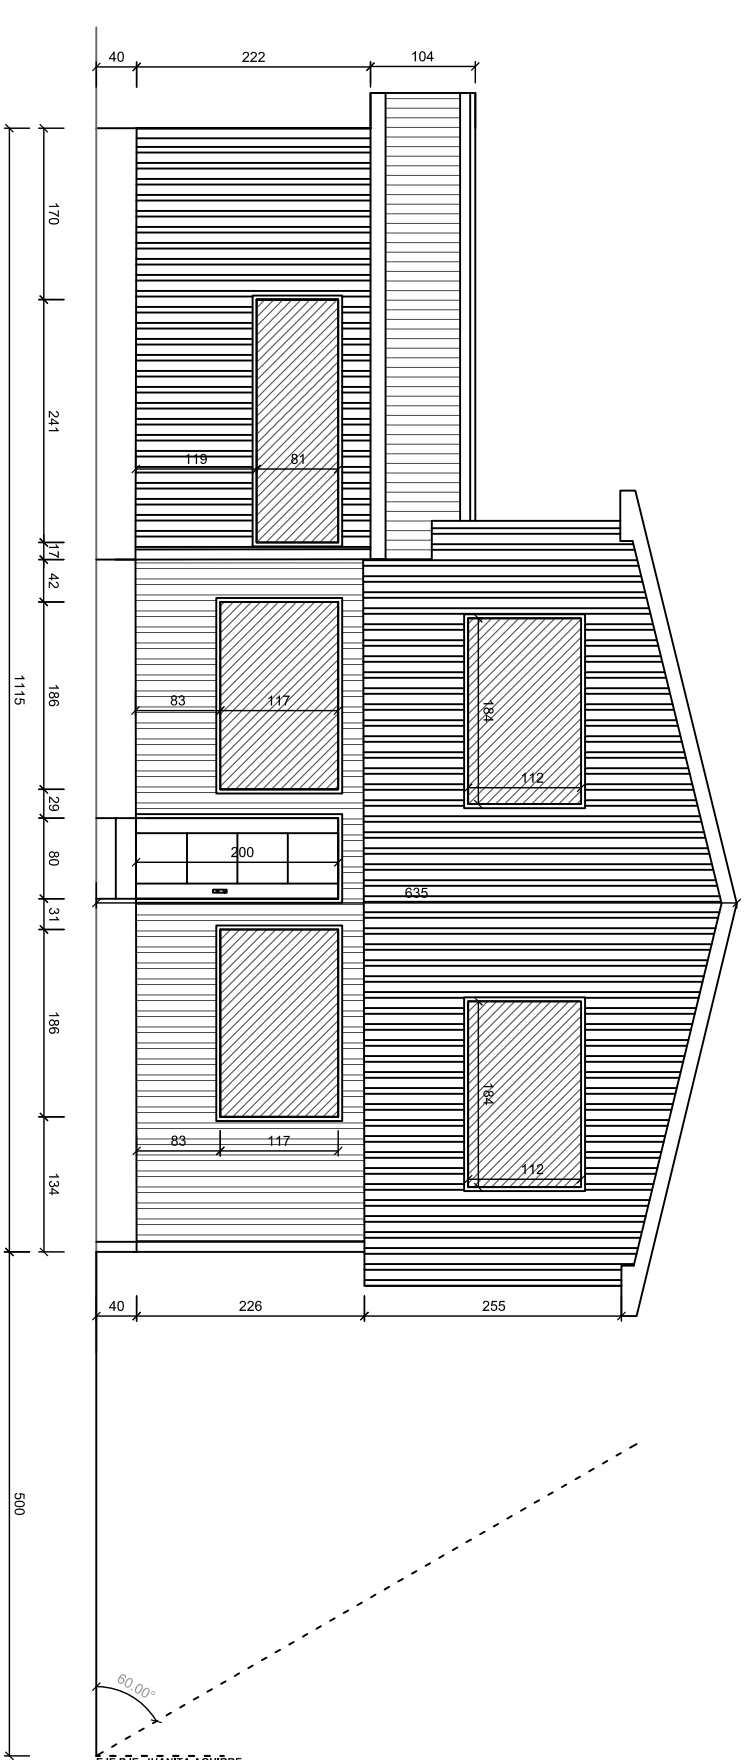


**ELEVACIÓN FRONTAL**  
ESCALA 1:75

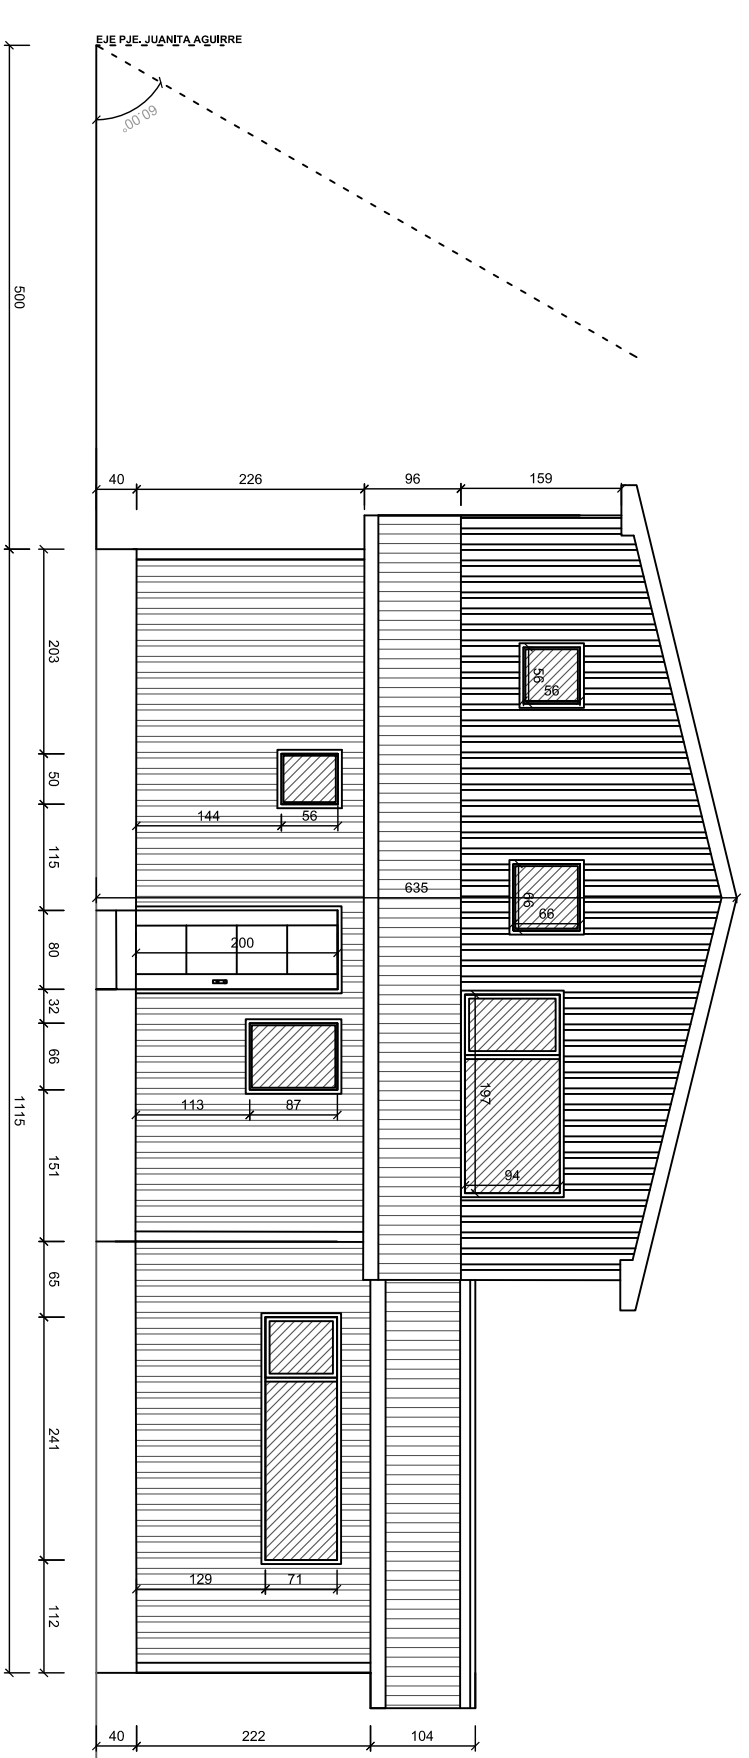


**ELEVACIÓN POSTERIOR**  
ESCALA 1:75

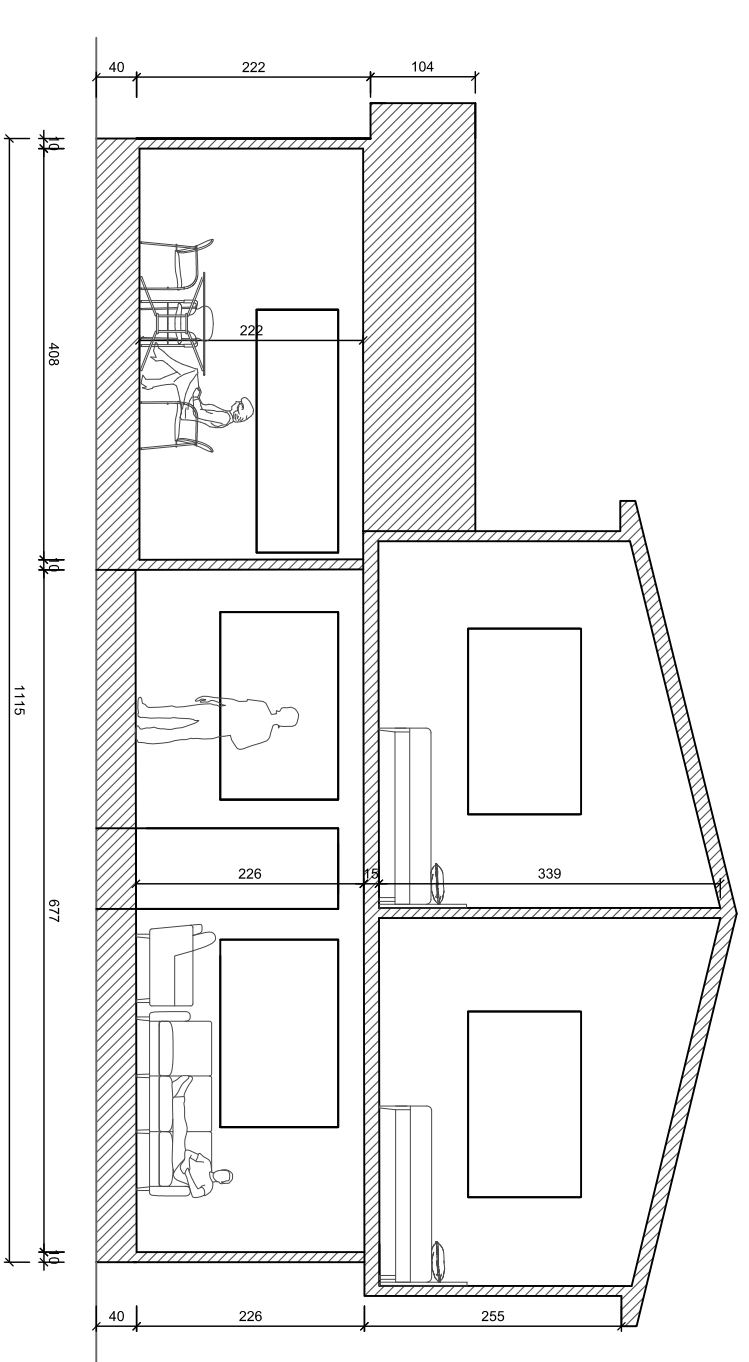


**CORTE AA**  
ESCALA 1:75

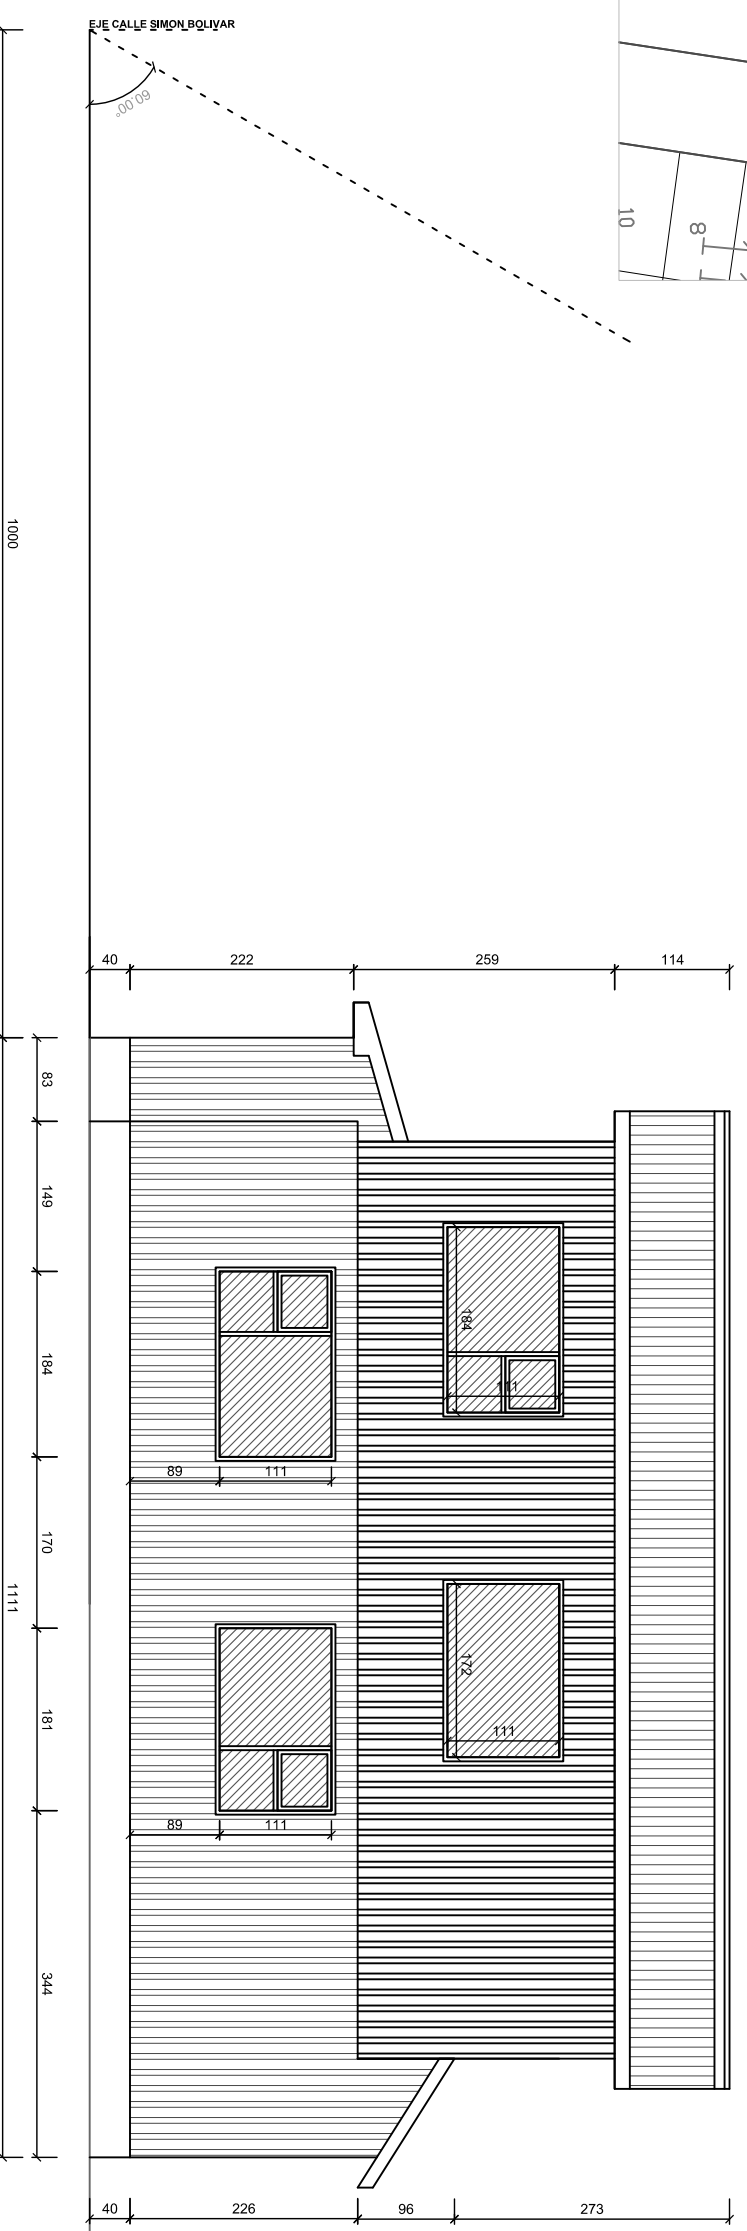

**ELEVACIÓN LATERAL**  
ESCALA 1:75

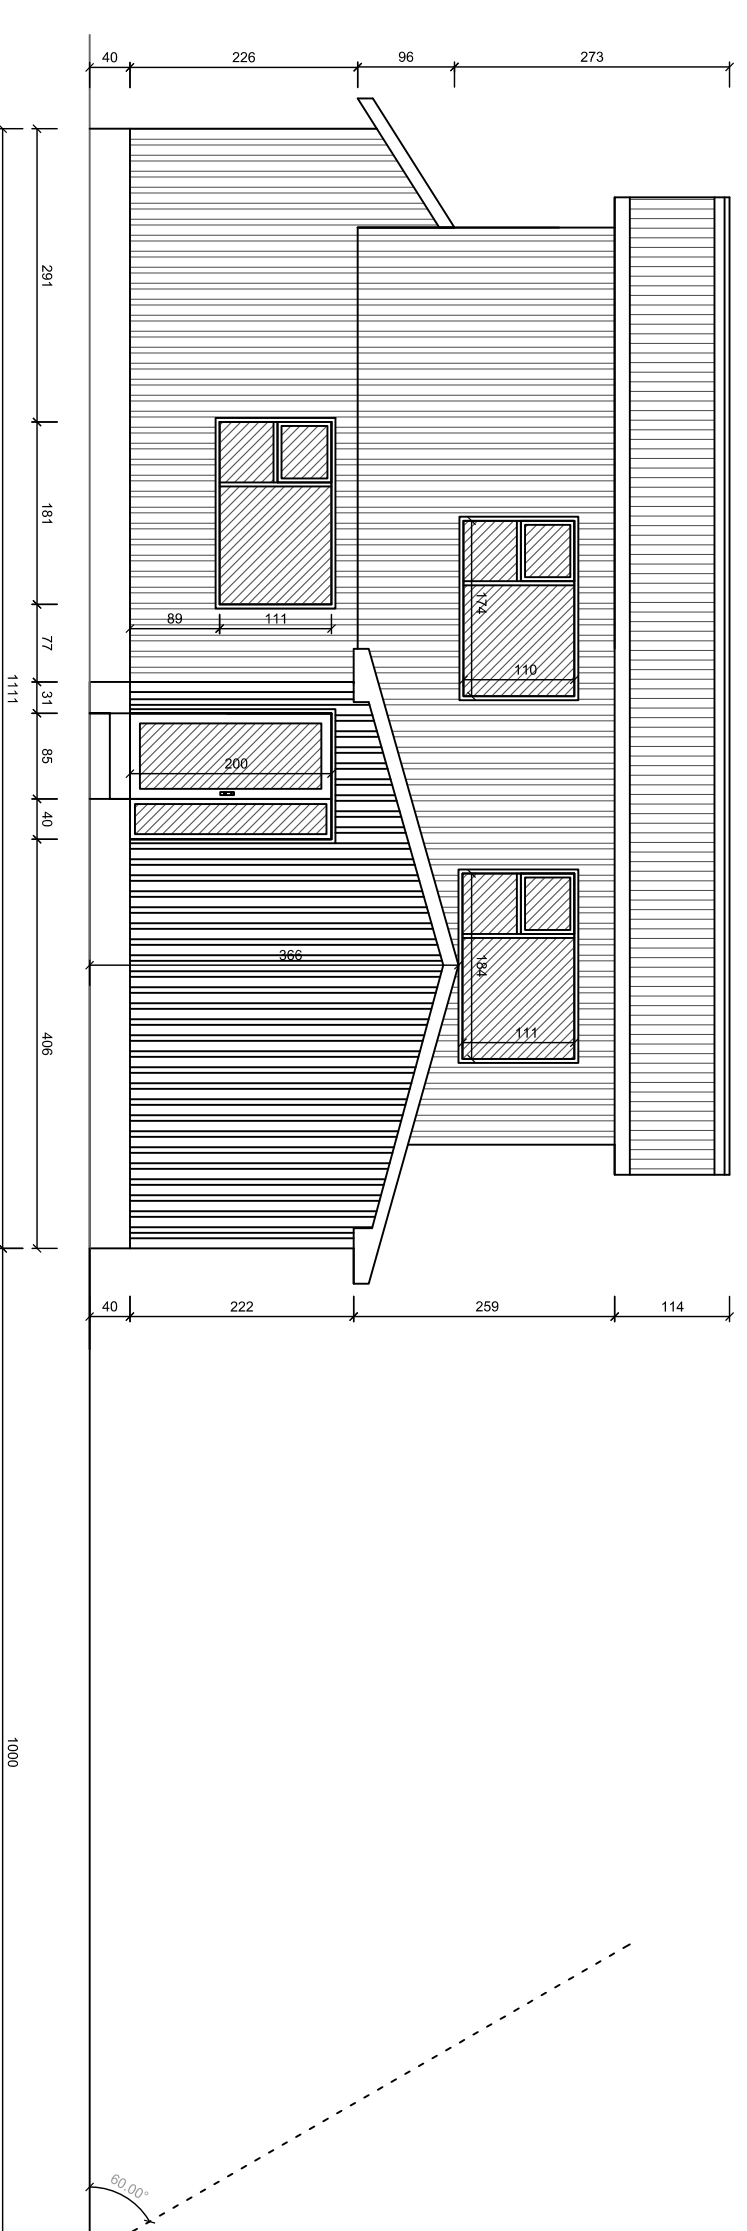


**ELEVACIÓN LATERAL**  
ESCALA 1:75

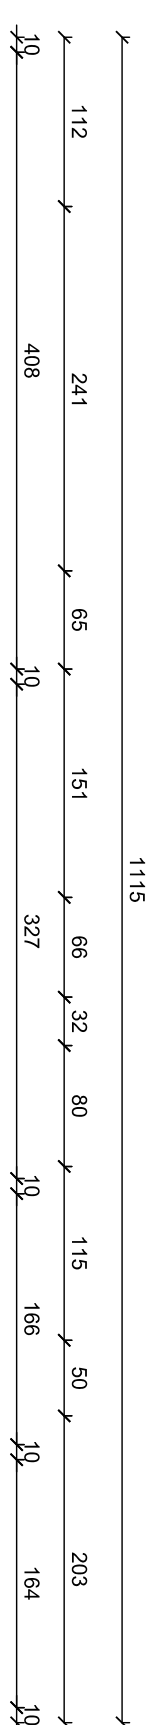


**ELEVACIÓN LATERAL**  
ESCALA 1:75




**ELEVACIÓN LATERAL**  
ESCALA 1:75

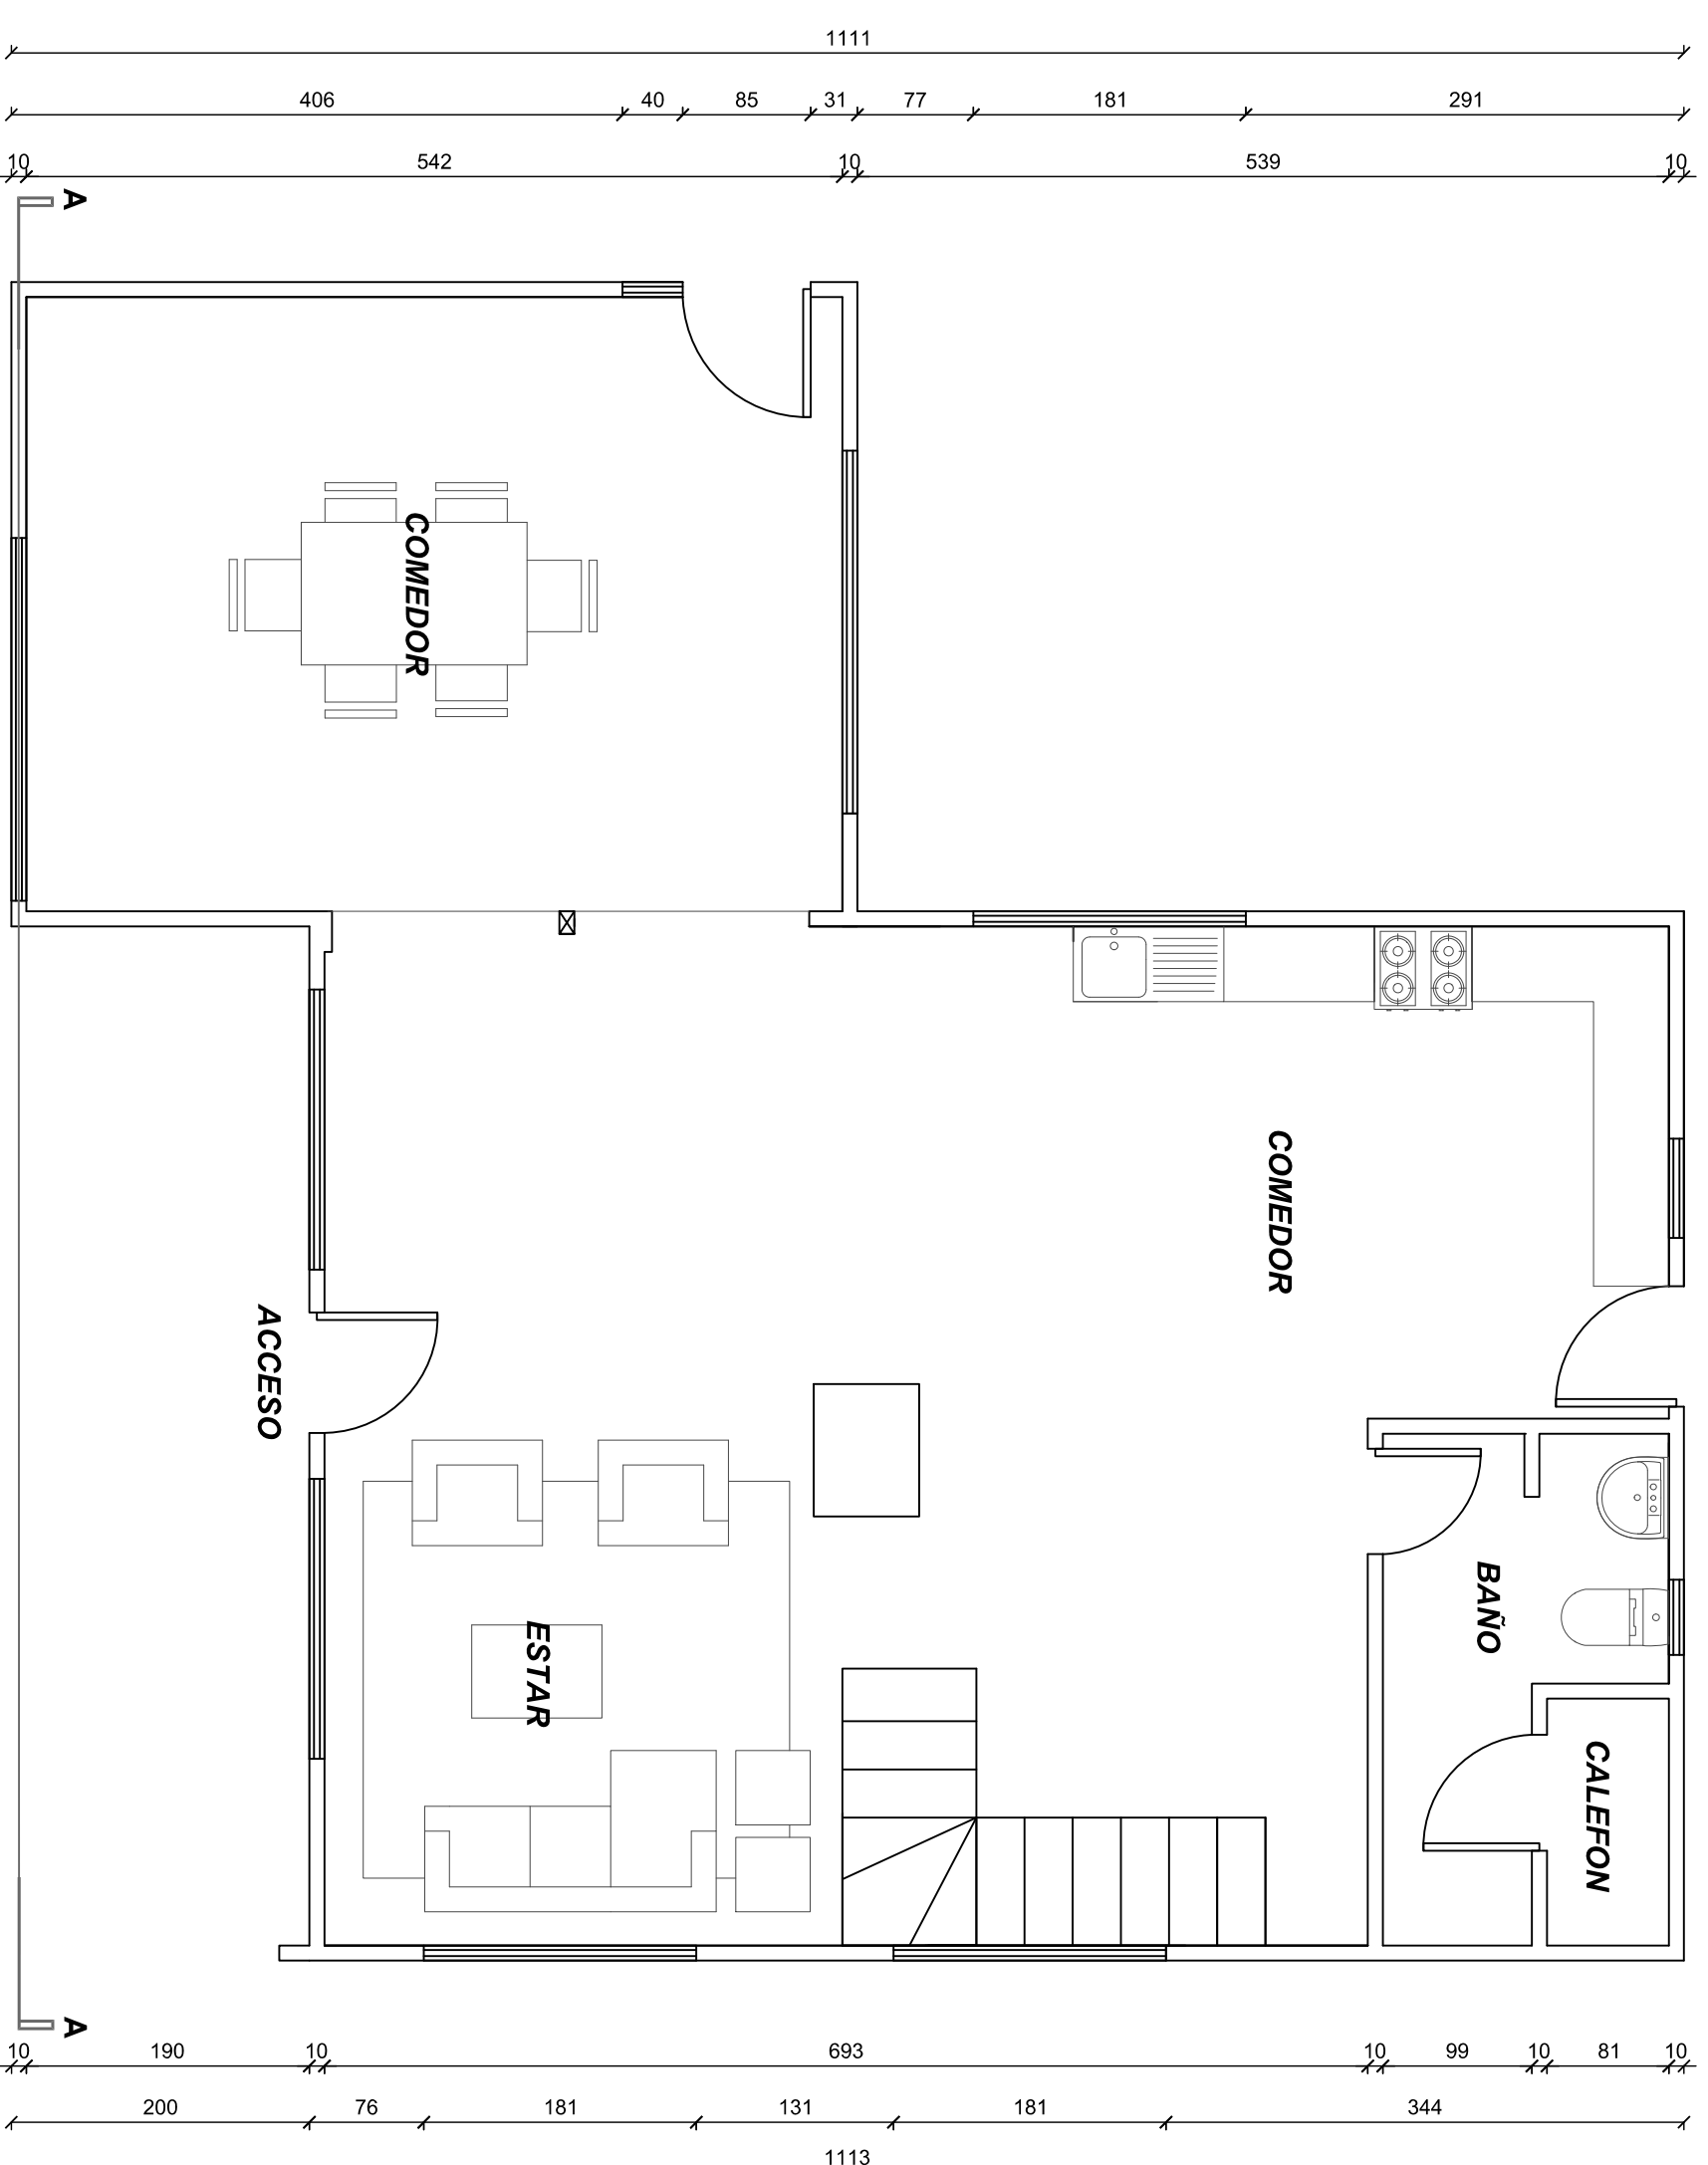

**PLANTA ARQUITECTURA 1ER NIVEL**  
ESCALA 1:50

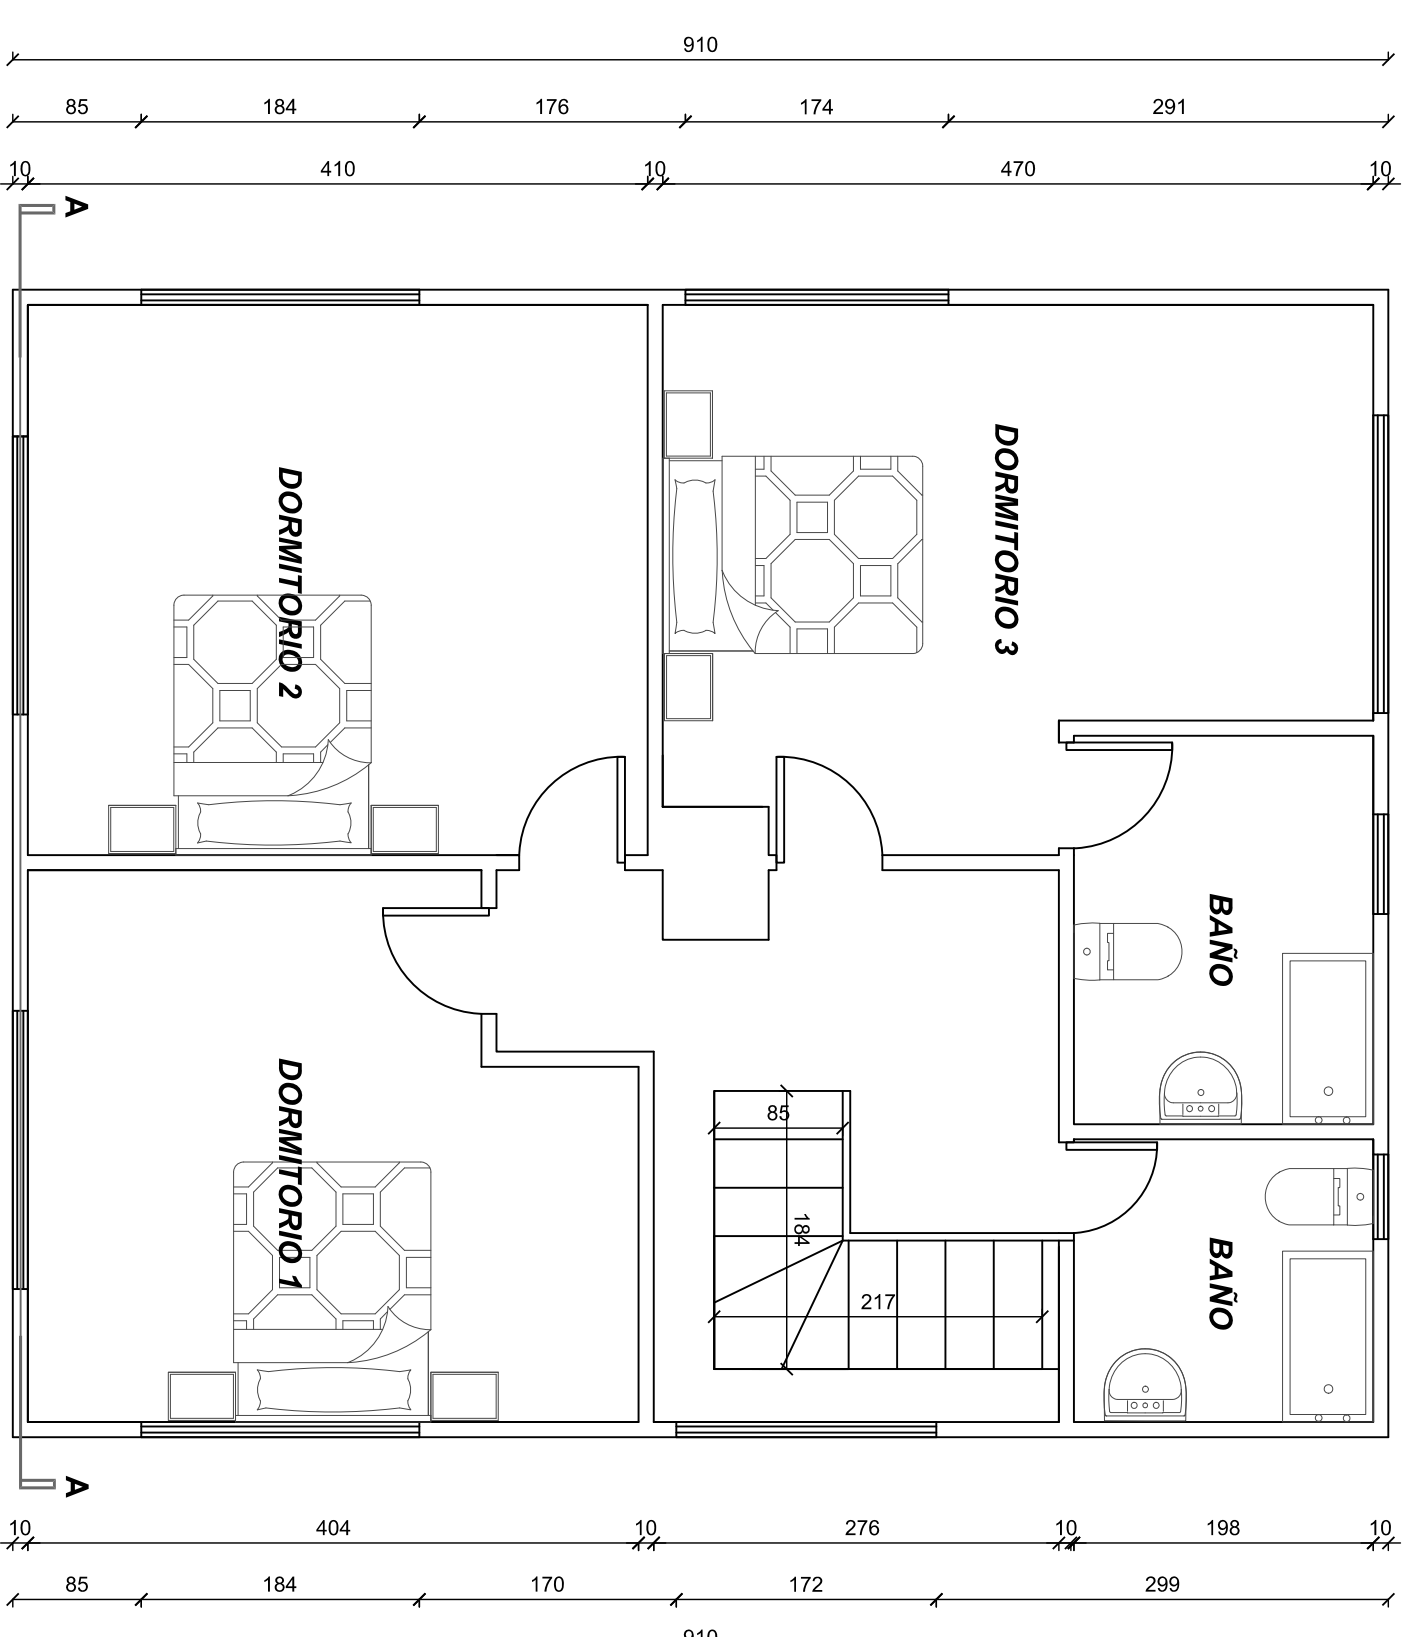

**PLANTA ARQUITECTURA 2DO NIVEL**  
ESCALA 1:50

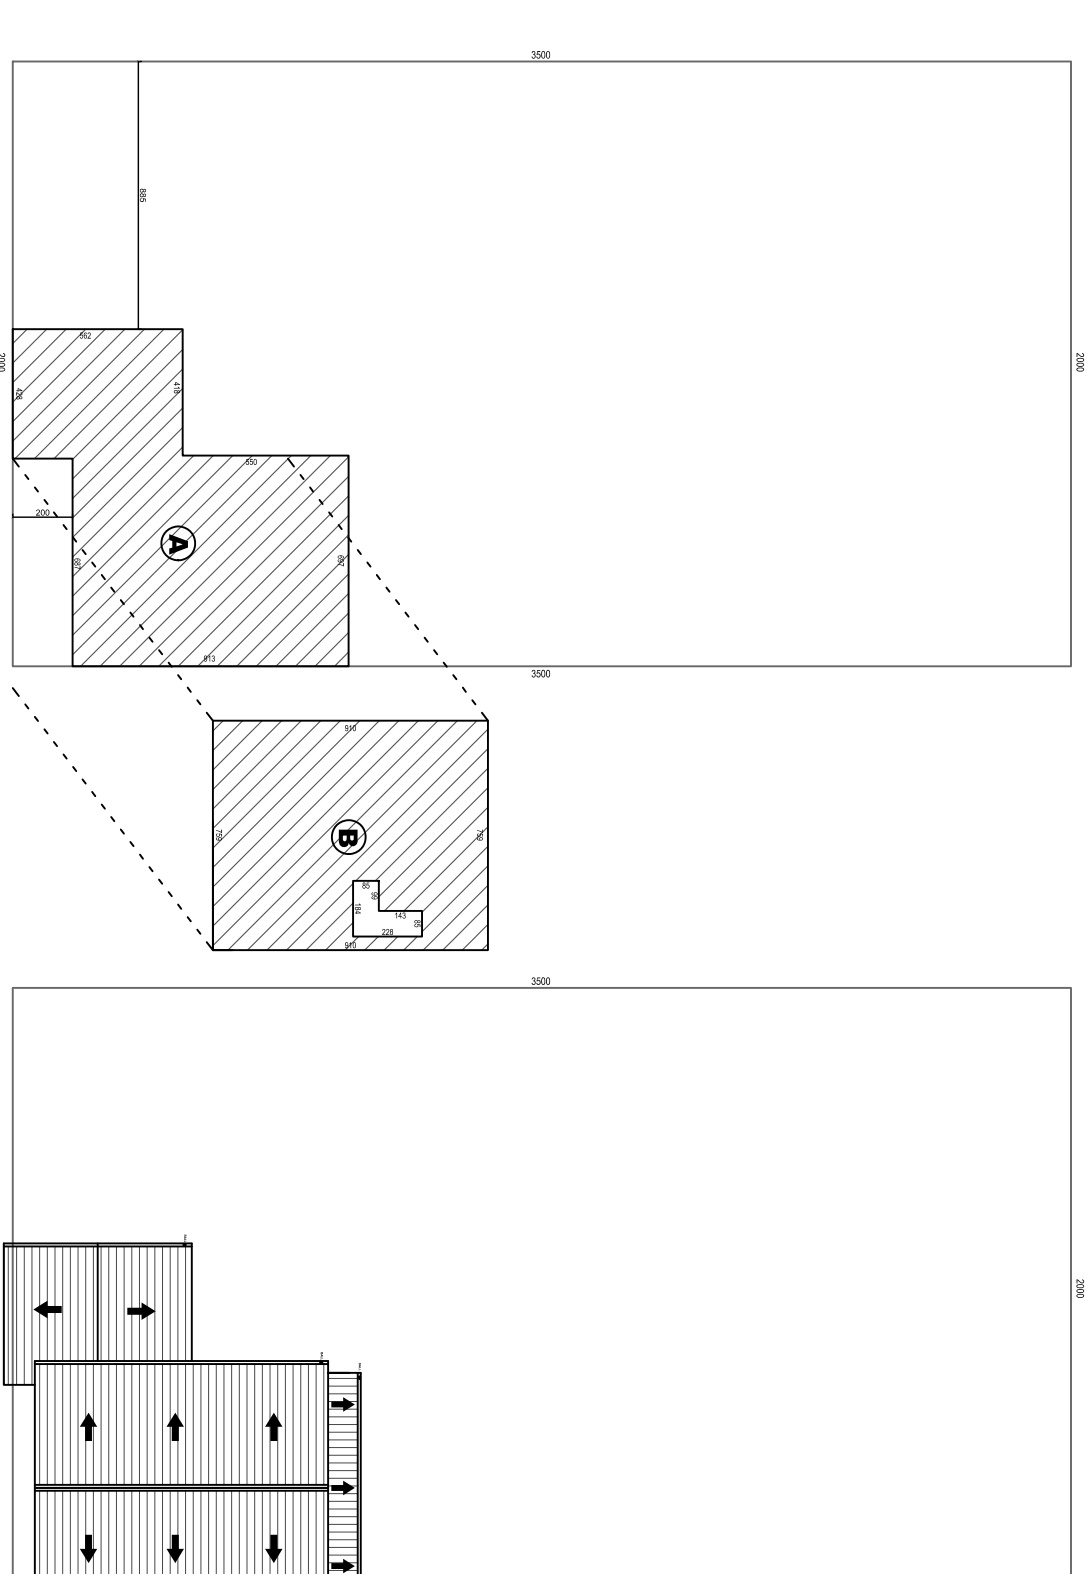

**EMPLAZAMIENTO Y PLANO CUBIERTAS**  
ESCALA 1:250

CUADRO DE SUPERFICIES	
AREA	CONSTRUCCION
<b>A</b>	SUP. A REGULARIZAR PRIMER NIVEL
<b>B</b>	SUP. A REGULARIZAR SEGUNDO NIVEL
SUPERFICIE TOTAL PROYECTADA	
SUPERFICIE TERRENO	
SUPERFICIE TOTAL A REGULARIZAR	

**WALTER GOMEZ GOMEZ**  
ARQUITECTO

RAMÓN BARROS LUCO 765 - PUERTO NAVALLES  
SERVICIOS PROFESIONALES DE ARQUITECTURA  
e-mail: waltergomez@gmail.com - celular: 098584242

**MIRIAM DE PILAR MANZO QUEZADA**  
R.U.T.: 12.7798.980-K

**WALTER HUGO GOMEZ GOMEZ**  
PAT. PROF.: 3000062

APROBACION DIRECCION DE OBRAS  
MUNICIPALES

D.O.M. NATALES

DIRECCION: SIMON BOLIVAR

FECHA: DIC - 2023

CONTENIDO: PLANTAS DE ARQUITECTURA, PLANO UBICACION, PLANO EMPLAZAMIENTO, CUADRO SUPERFICIES, PLANTA DE CUBIERTA

**A.01** LAMINA 1 DE 1